

architecture.interior.design

טלפון - 050-7676177

שם הפרויקט:

פזית ושמוליק כהן

שם התכנית:

תכנית בניה

קני"מ: 1:50

תאריך: 06.11.18

מס' גליון: 1


מהדורה: 1

לעיון לאישור למכרז לביצוע



מחזור	תפוצה תאריך:	עדכונים:
01	02.10.18	
02		
03		
04		
05		
06		
07		
08		

מחזור	ספק	איש	קבלן	לקוח	מטעמי	איש לידונסקי



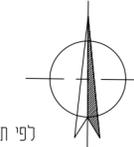


התכנית הוגשה לראשונה ב-02.10.18 ונמצאת בתוקף עד ל-02.10.19. כל שינוי או תיקון יבוצע על ידי המעצבים.

בין המידות והממדים המוצגים בשטח יש להתייחס אך ורק למידות המצוינות ואין לסמוך על מידות שהתחבטו או על מידות שנתגלו במהלך העבודה. המעצבים אינם אחראים על מידות המופיעות על גבי תכנית המכרז המפורסמת באתר רישום היזמים במסגרת תהליך הרישום.

המידות המודקות הן אלו אשר יבוצעו. המידות המופיעות בתוכנית מתייחסות לרובן בניין שונים לפני גמר וצפייה בן פח רחוקה גבס וכו' ומכאן המידות הן לאופרטיביות בלבד ואין סופיות.

הקבלן אחראי למידות ועליו להיות באחריות על כל שינוי או תיקון או על כל שינוי או תיקון במידות על פי מדידה מהתכנית. יחבנו שניים במיקומי כלים מיישמים דלתות מחיצות ועוד גורמים המצב בשטח סימוני דרישים ומכשירי אשכול הן להחשבה בלבד.

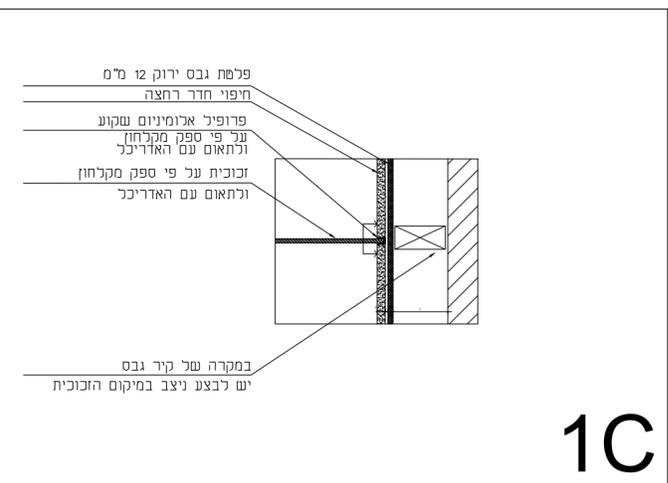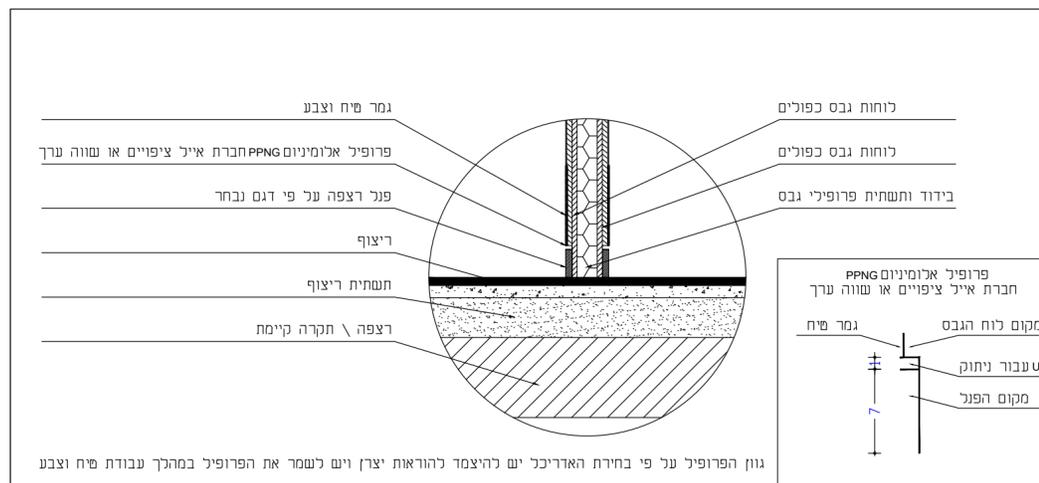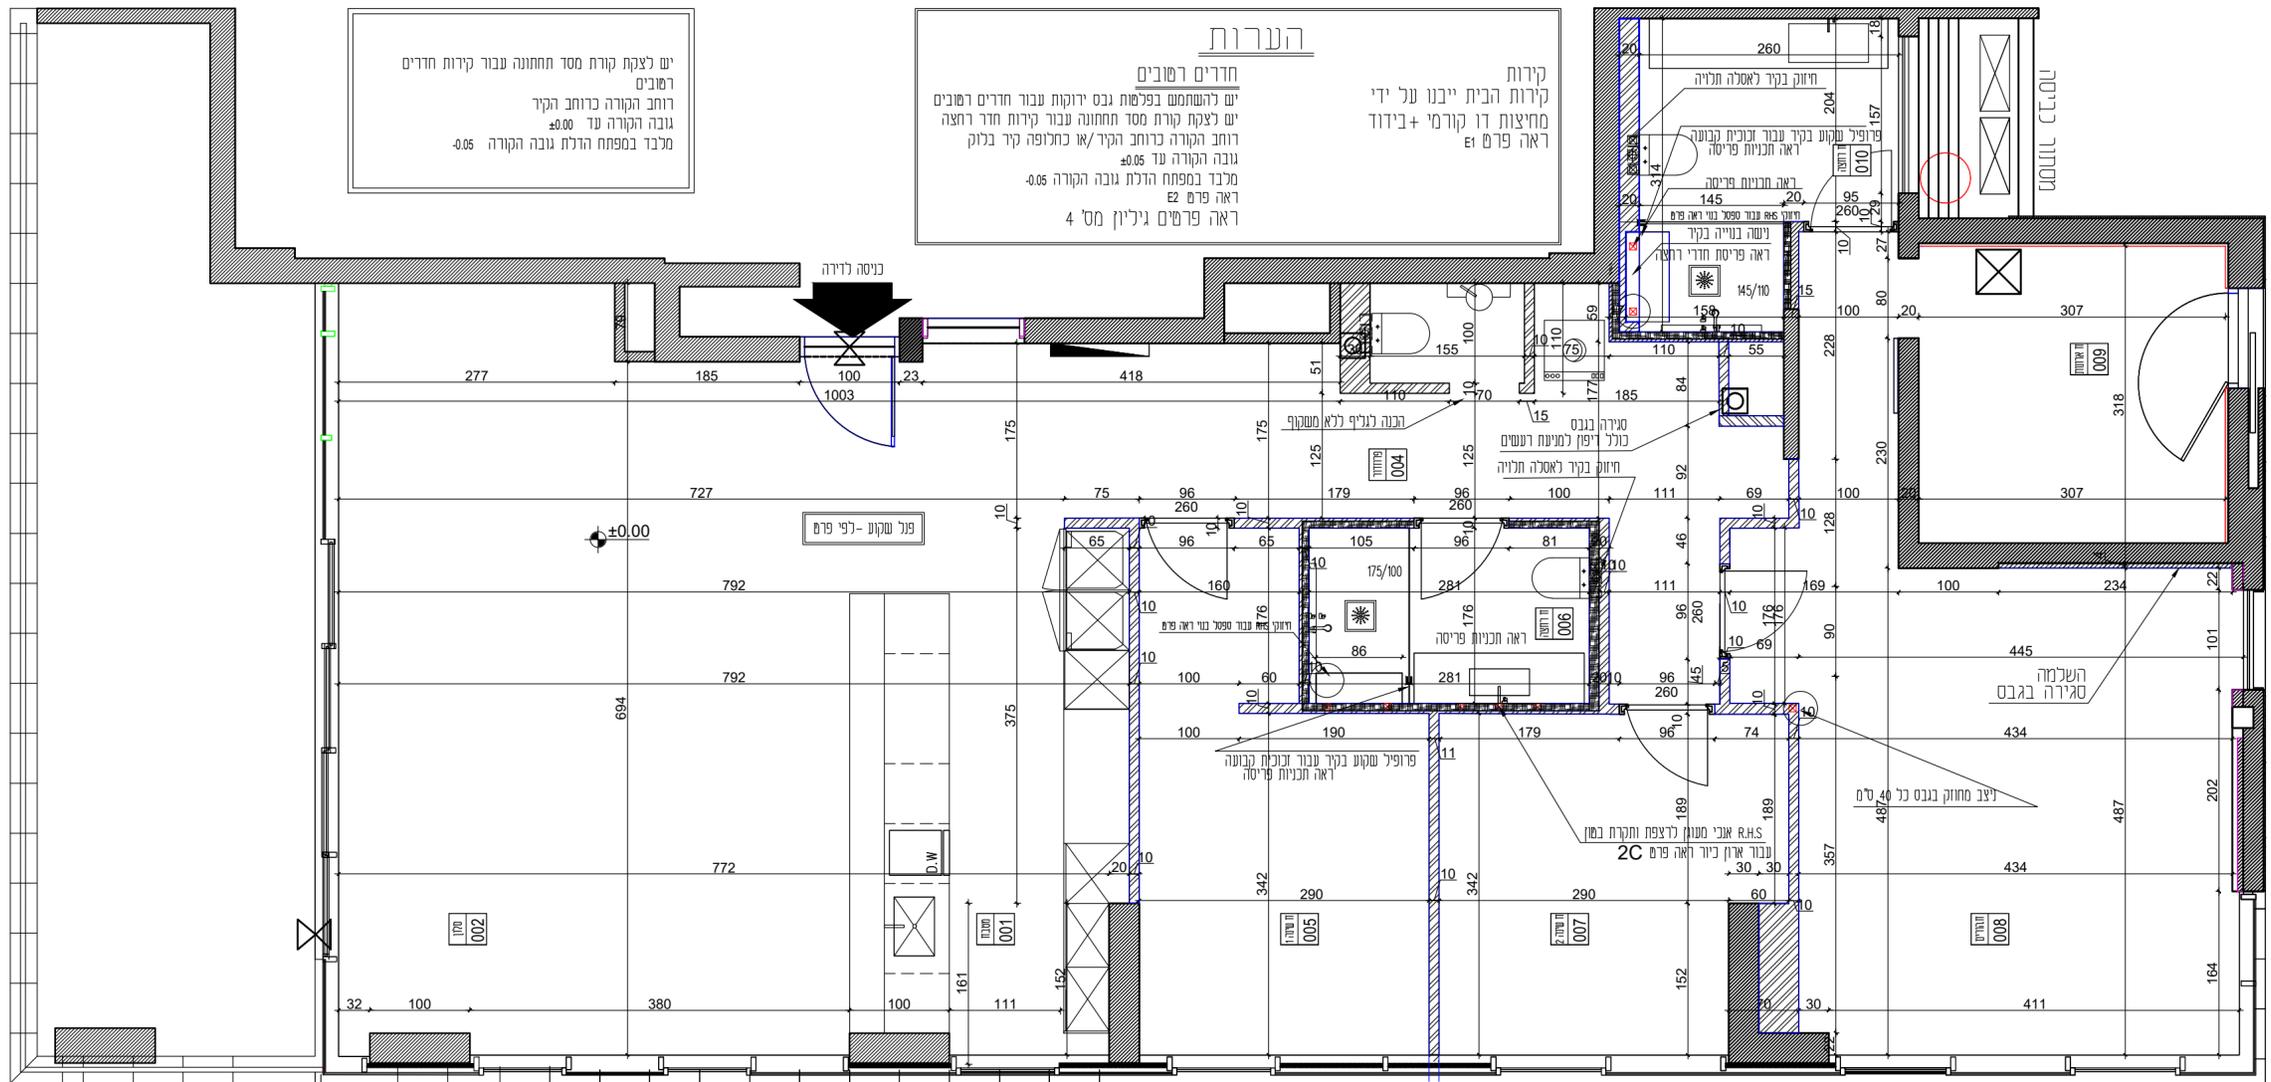

פרט פאנל ריצוף שקוע בקיר גבס דו קורמי קני"מ 1:10

פרט עיגון זכוכית קבועה לקיר קני"מ 1:10

### מקרא

- מחיצות/עמודים קונסטרוקטיביים קיימים
- קירות מעמפת
- השלמות בנייה בגבס
- השלמות בנייה בצמנט בורד
- השלמות בנייה בבולוקים

נוון הפרופיל על פי בחירת האדריכל יש להיצמד להוראות יצרן ויש לשמר את הפרופיל במהלך עבודת סיח וצבע